



COMUNA SĂLARD  
Data anuntului: 30.07.2024

## INTENTIA DE ELABORARE PLAN URBANISTIC ZONAL CONSTRUIRE ATELIER AUTO SI VULCANIZARE

**BENEFICIAR: HODISAN SEBASTIAN CATALIN si HODISAN CLAUDIA DACIANA**  
**PROIECTANT: S.C. CID ARHITECT DAN COSAT S.R.L.**

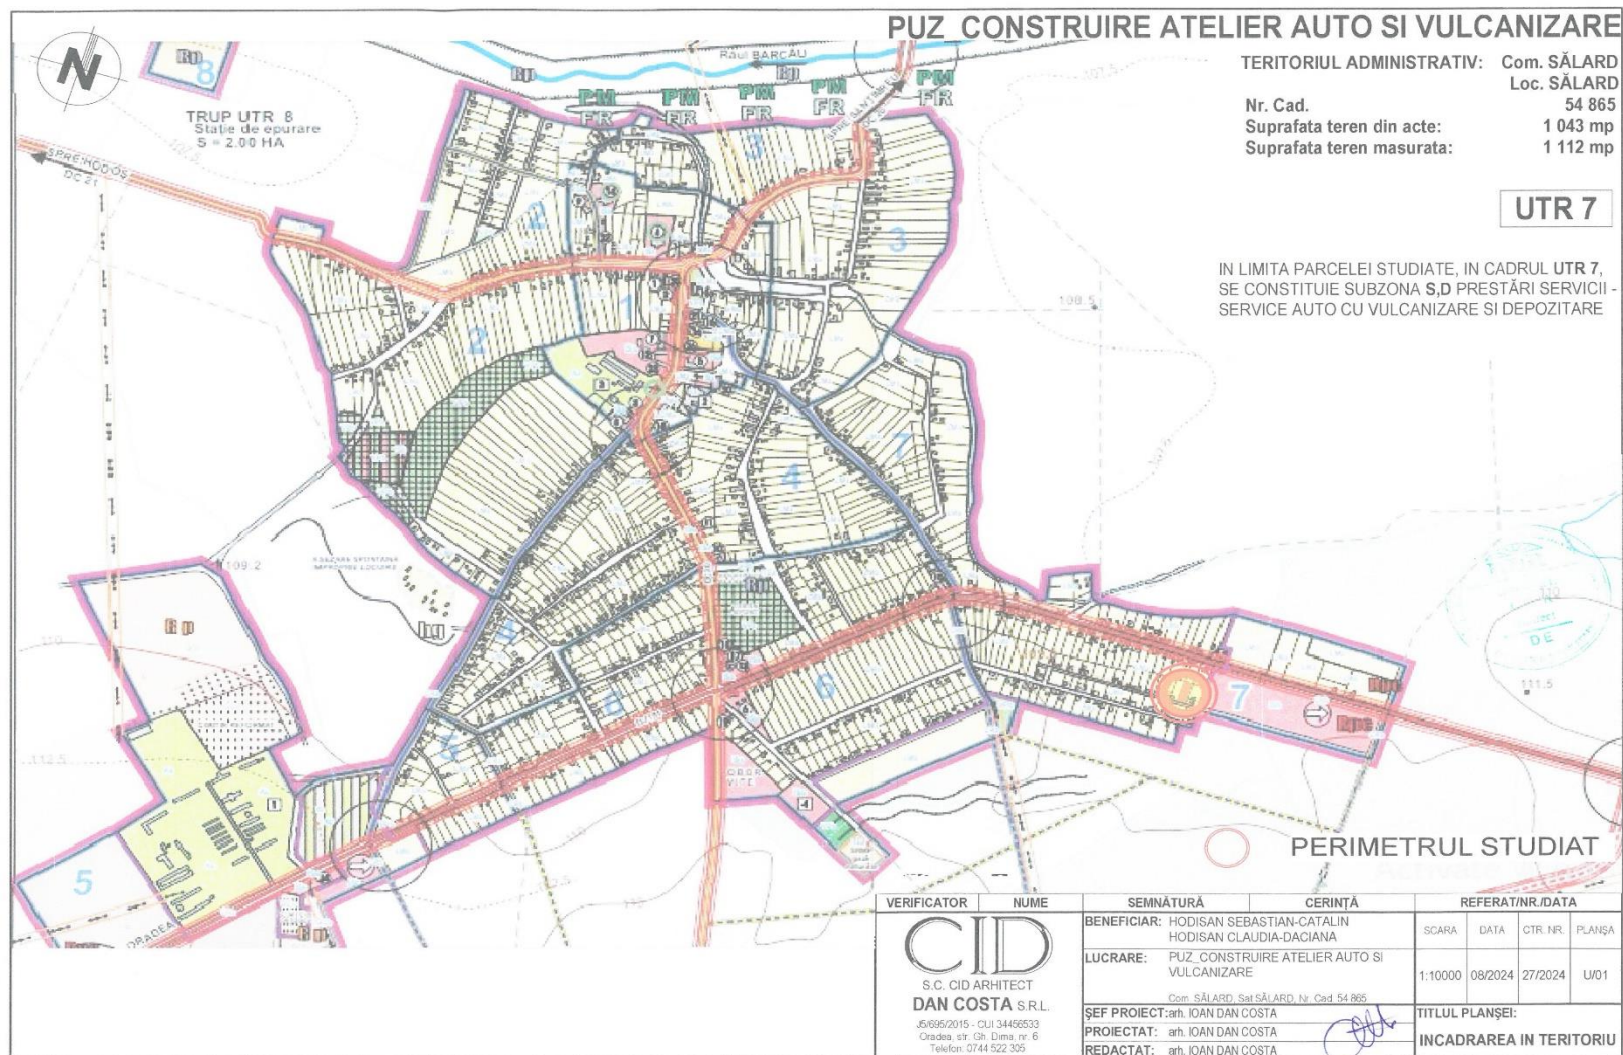

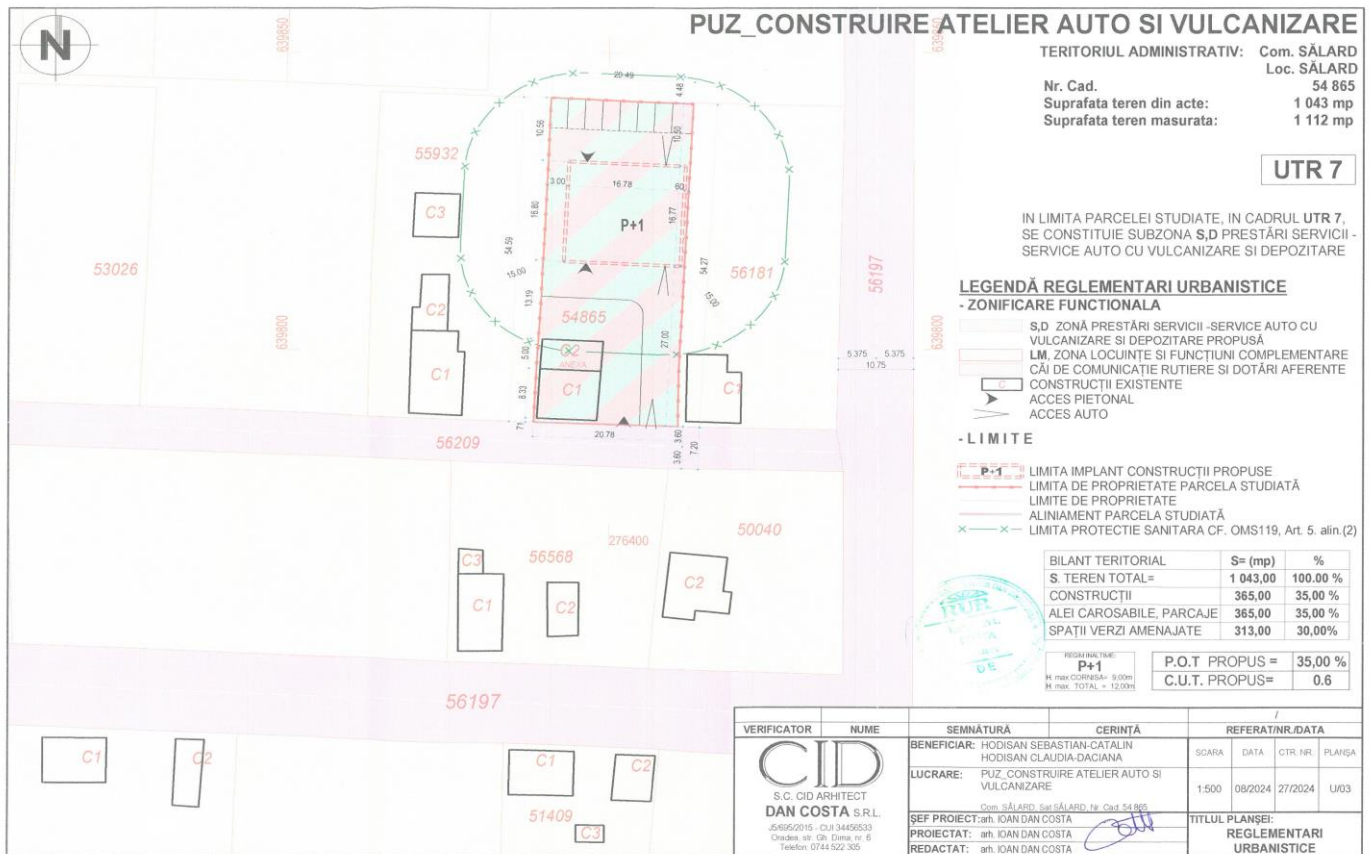

**PUBLICUL ESTE INVITAT SA TRANSMITA OBSERVATII SI PROPUNERI SCRISE**  
ARGUMENTATE SI JUSTIFICATE PRIVIND INTENTIA DE ELABORAREA PROPUNERILOR  
PLANULUI URBANISTIC ZONAL  
IN PERIOADA: 30.07.2024 - 15.08.2024

PERSOANA RESPONSABILA CU INFORMAREA SI CONSULTAREA PUBLICULUI: RESPONSABIL  
URBANISM: HOLHOS SANDOR ZSOLT  
ADRESA: Comuna Salard, Sat Salard, Nr.724, Telefon: 0259 / 441049, E-Mail: registratura@salard.ro

**OBSERVATIILE SUNT NECESARE IN VEDEREA ELABORARII  
PLAN URBANISTIC ZONAL  
CONSTRUIRE ATELIER AUTO SI VULCANIZARE**

RASPUNSUL LA OBSERVATIILE TRANSMISE VA FI PUBLICAT DE SERVICIUL URBANISM PE PAGINA DE INTERNET A PRIMARIEI SALARD SI VA FI PREZENTAT TIMP DE 15 ZILE DE LA INCHIDEREA PERIOADEI DE CONSULTARE A PUBLICULUI LA SEDIUL PRIMARIEI SALARD, COMUNA SALARD, SAT SALARD, NR.724

ETAPELE PRECONIZATE PENTRU CONSULTAREA PUBLICULUI PANA LA APROBAREA PLANULUI:

- ETAPA PREMERGATOARE - ANUNT INTENTIE DE ELABORARE P.U.Z.
- ETAPA ELABORARII PROPUNERILOR CE VOR FI SUPUSE ANALIZARI
- METODA DE INFORMARE - AFISARE PANOU INFORMATIV LA SEDIUL PRIMARIE SI LA TERENUL STUDIAT, 15 DE ZILE DE LA DATA PUBLICARII.